


**SALA
3**

**IN GIALLO, LO SPAZIO
ATTEZZATO CON
CANALINE E FILI PERLON
O ACCIAIO**

**METRI LINEARI 11,00 (10,60
effettivi)**

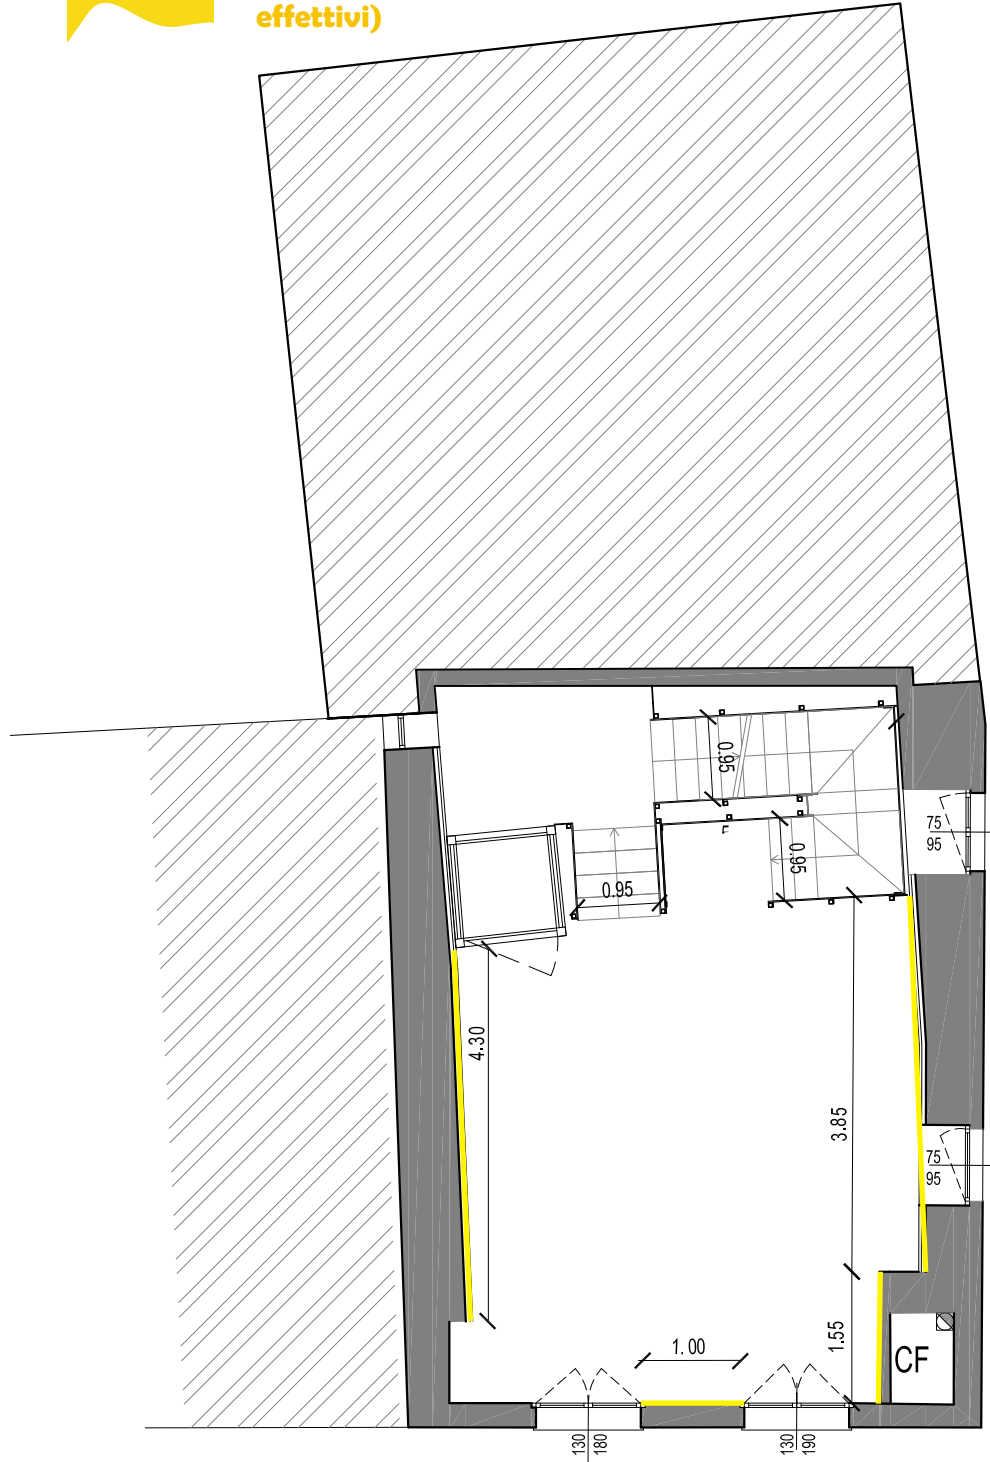

Livello 2